
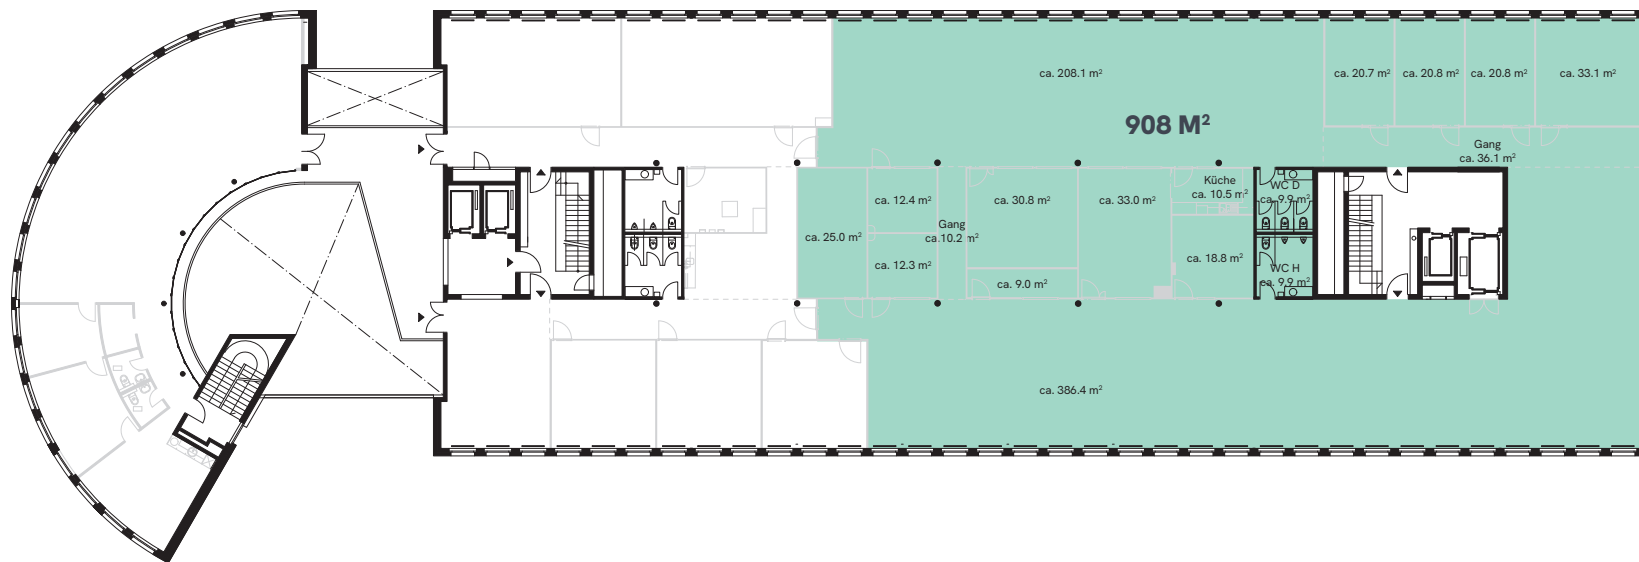


BÜRO

2. Obergeschoss

Fläche: 908 m²

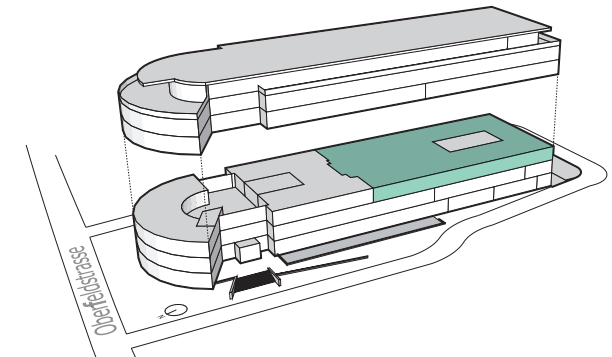

Die Flächen wurden vom Vermieter sowohl als Open Space wie auch als Einzelbüros vollständig ausgebaut und können so übernommen werden. Grundriss nicht verbindlich.