
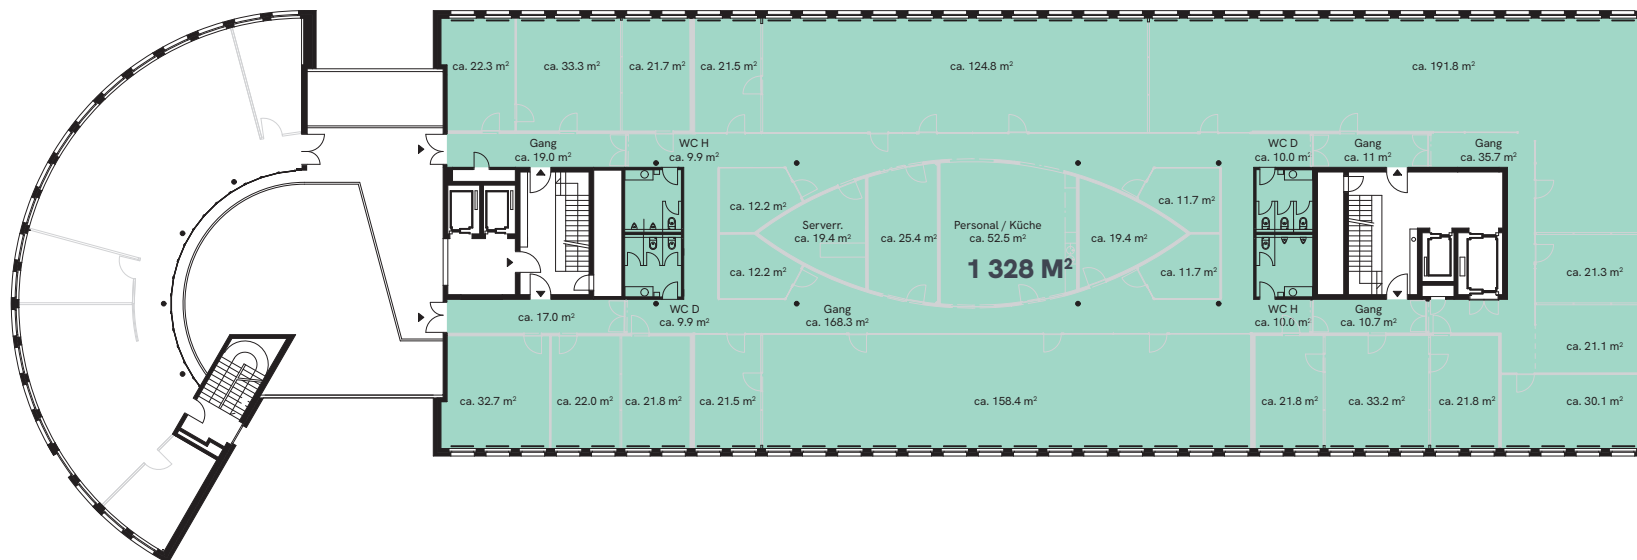


## BÜRO

4. Obergeschoss

Fläche: 1 328 m<sup>2</sup>

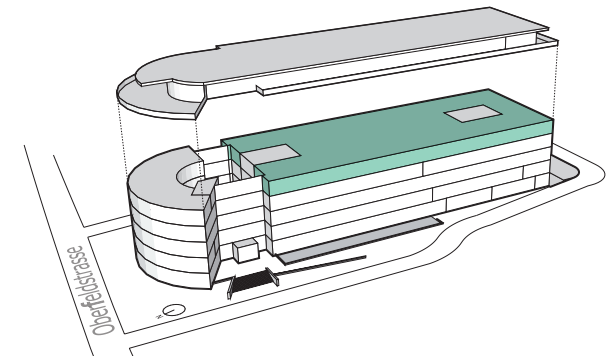

Die Flächen wurden vom Vermieter sowohl als Open Space wie auch als Einzelbüros vollständig ausgebaut und können so übernommen werden. Grundriss nicht verbindlich.