
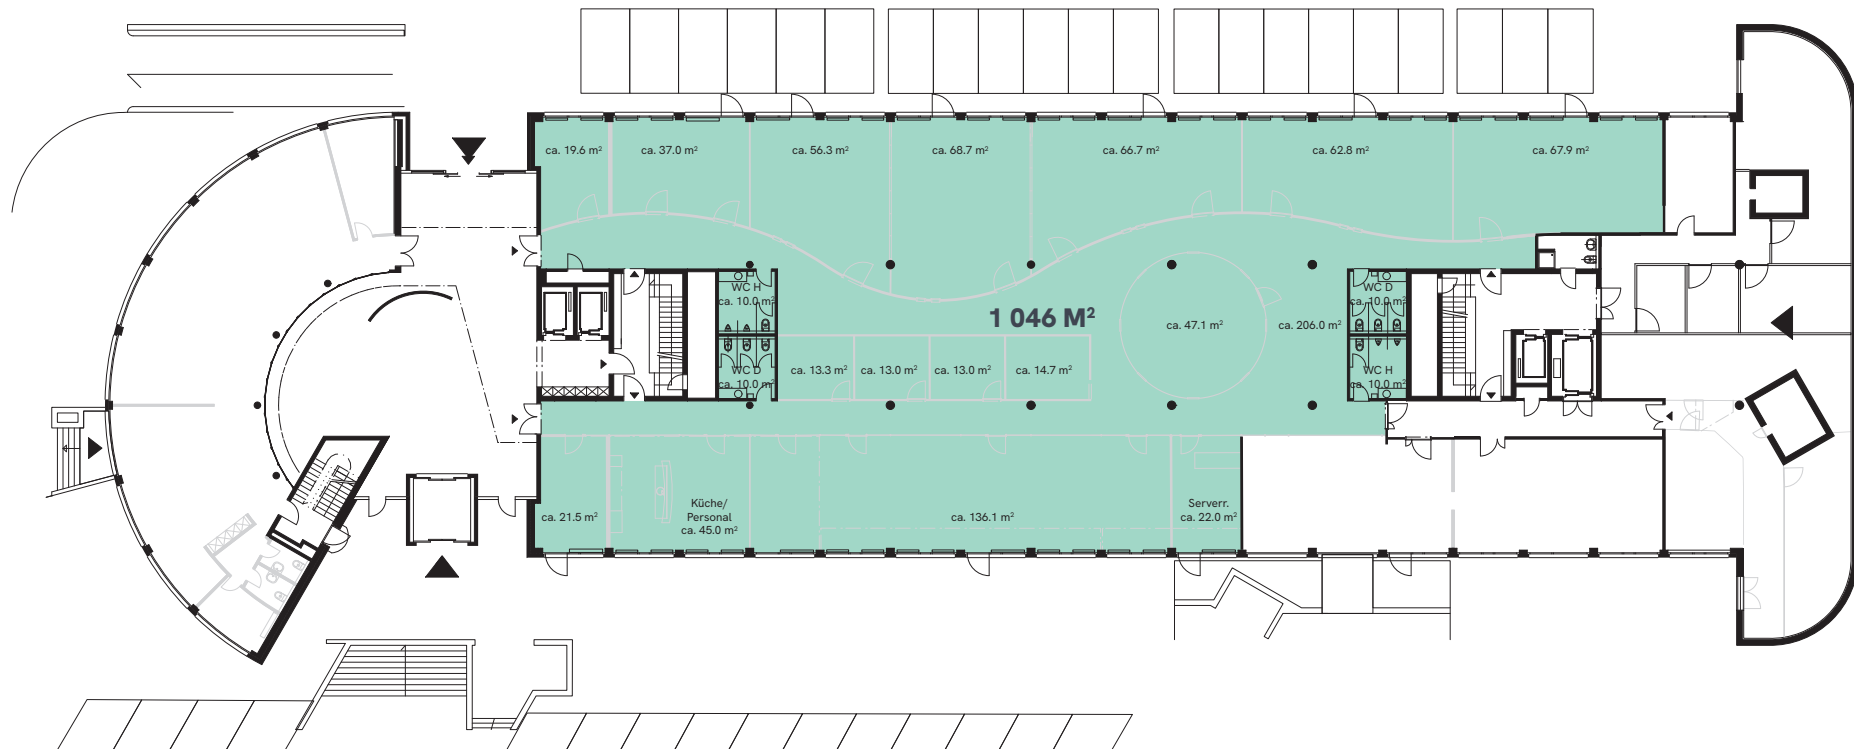


BÜRO/GEWERBE

Erdgeschoss

Fläche: 1 046 m²

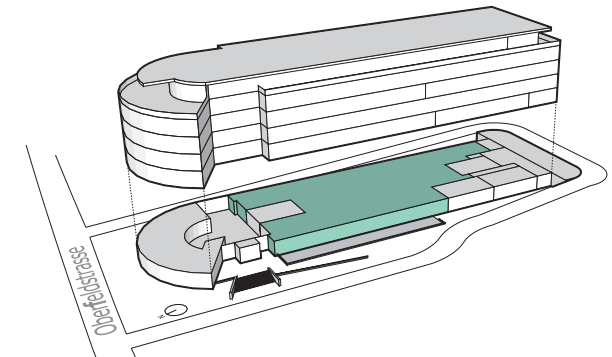

Die Flächen wurden vom Vermieter sowohl als Open Space wie auch als Einzelbüros vollständig ausgebaut und können so übernommen werden. Grundriss nicht verbindlich.