
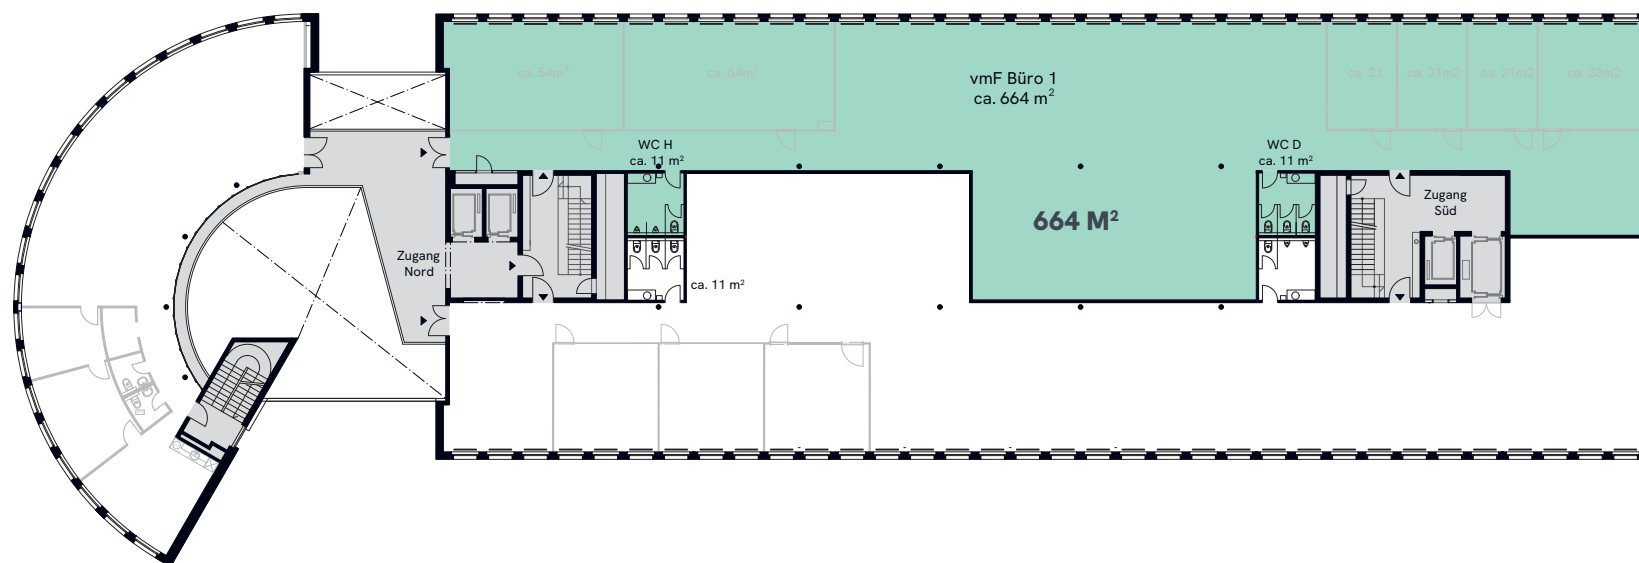


BÜRO

OPTION 2./4. Obergeschoss

Fläche: 664 m²


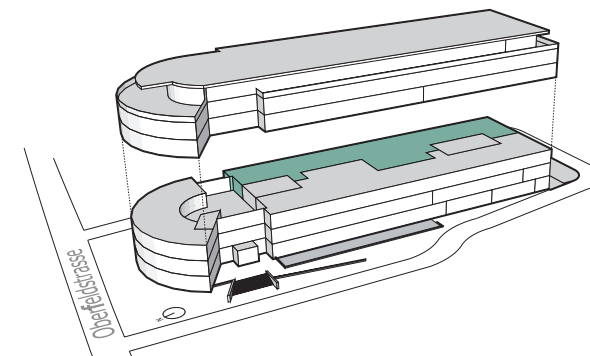


Die Flächen wurden vom Vermieter sowohl als Open Space wie auch als Einzelbüros vollständig ausgebaut und können so übernommen werden. Grundriss nicht verbindlich.

BÜRO

OPTION 2./4. Obergeschoss

Fläche: 664 m²

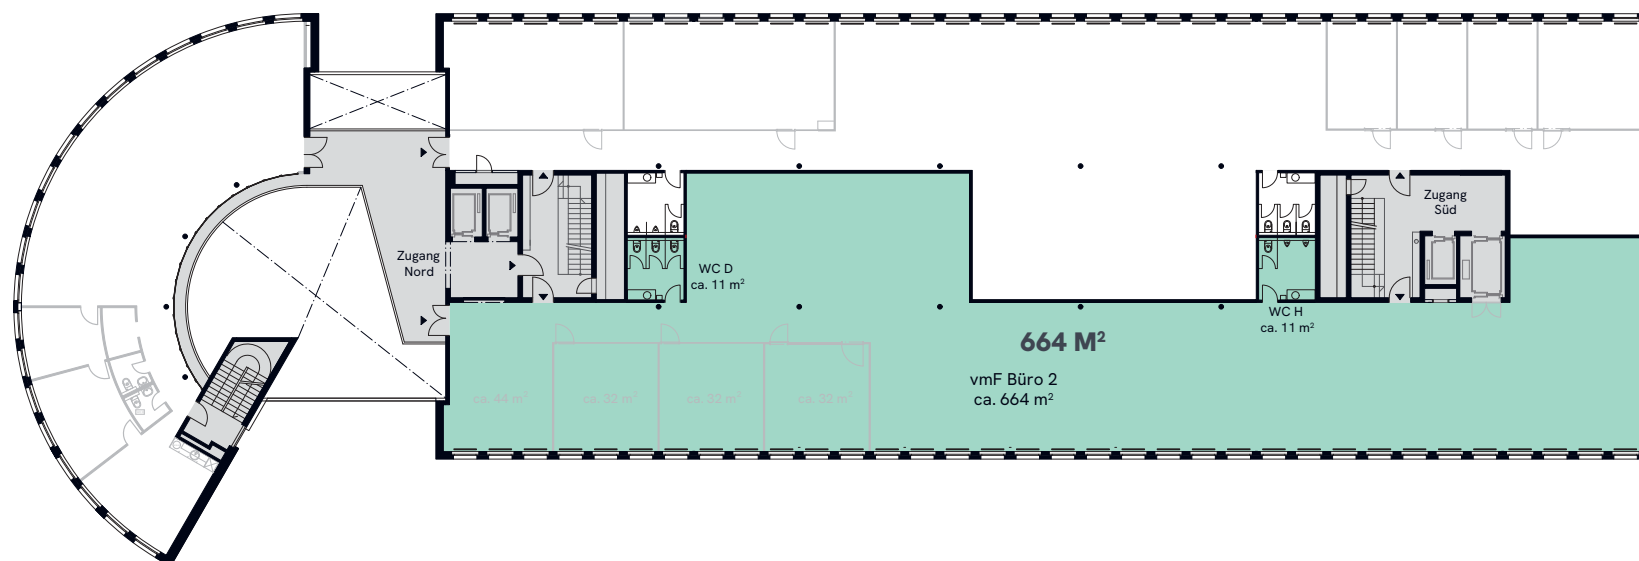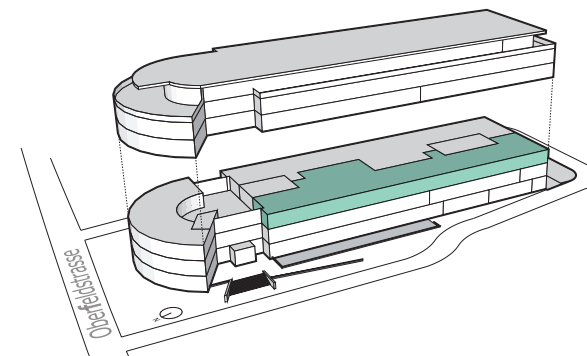

Die Flächen wurden vom Vermieter sowohl als Open Space wie auch als Einzelbüros vollständig ausgebaut und können so übernommen werden. Grundriss nicht verbindlich.